

Elige ahora tu piso en Albacete

EDIFICIO
SURCO



TIPOLOGÍA

Edificio compuesto por 68 viviendas distribuidas en 8 plantas altas, locales comerciales en planta baja, garajes y trasteros en entreplanta y cubierta.

EFICIENCIA ENERGÉTICA

Geotermia.
Suelo radiante refrescante.
Fachadas sin puentes térmicos con aislamiento interior y exterior.
Triple acristalamiento en carpintería exterior.



SITUACIÓN

Albacete, con fachadas a Pº Circunvalación y Calle Doctor Galiacho.

MÁS INFO



Doble rampa de acceso a garajes.
Garaje opcional desde 15.000€ + IVA
Trastero a elegir desde 2.500€ + IVA

NOTA LEGAL: La información a que se refiere el Real Decreto 515/89 se encuentra a disposición del público en las oficinas de la mercantil promotora.
La percepción de cantidades a cuenta se ajustará a los requisitos establecidos en la Ley 38/99 de Ordenación de la Edificación, y serán ingresadas y avaladas en y por entidad financiera.



Información y venta:

Pº DE LA LIBERTAD, 12 ■ 967 24 40 20 ■ www.medranoedifica.com

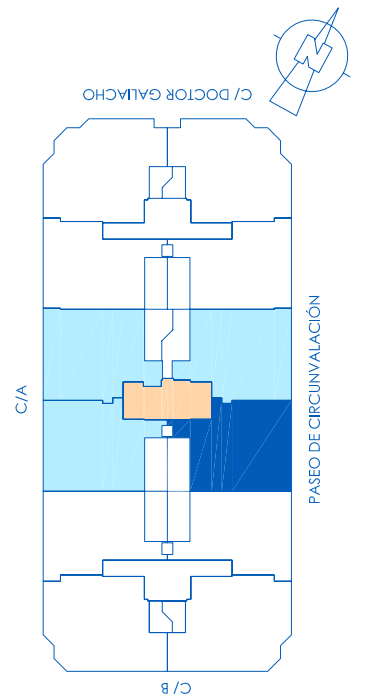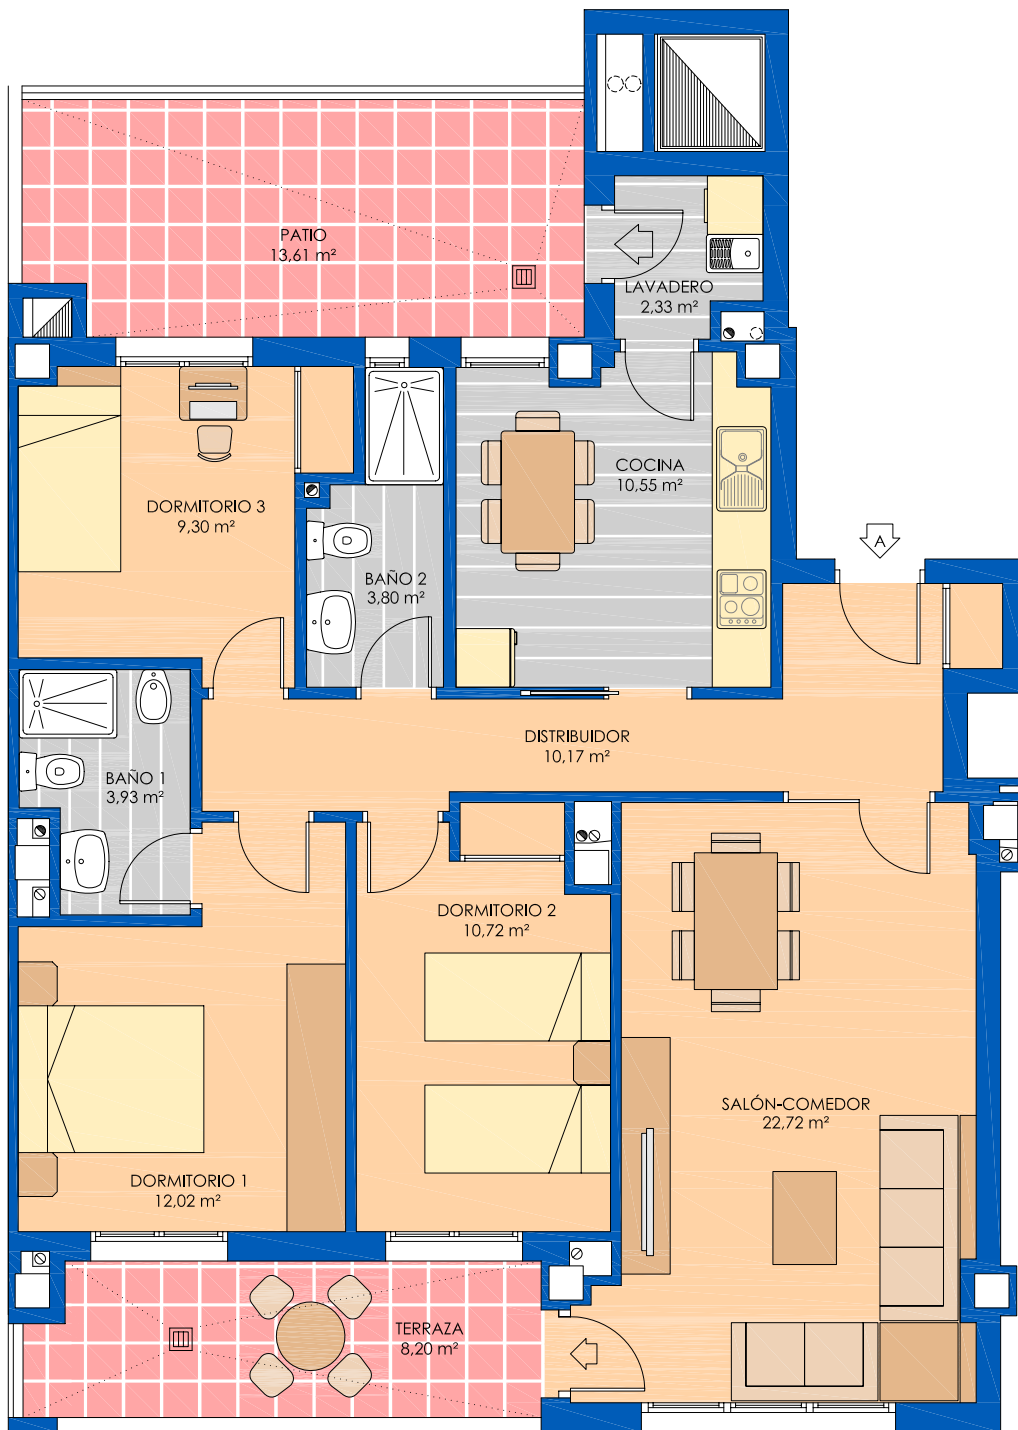

Planta 1º

PASEO DE CIRCUNVALACIÓN

PORTAL 2 - VIVIENDA 1ª

CARACTERÍSTICAS DE LA VIVIENDA:

- Superficie construida: 128,26 m².
- Superficie util: 85,54 m².
- Dormitorios: 3

CONDICIONES DE COMPRAVENTA:

- Gastos e impuestos según ley.
- Aval bancario en garantía de las entregas a cuenta.
- Ver anexo.

PRECIO:175.000 €
 IVA (10%): 17.500 €
TOTAL: 192.500 €

FORMA DE PAGO (IVA incluido):

A la firma del contrato: 19.250 €
 Durante la construcción: 13.475 €
 A la entrega de llaves:27.775 €
 Hipoteca opcional:132.000 €