

Elige ahora tu piso en Albacete

EDIFICIO
SURCO



TIPOLOGÍA

Edificio compuesto por 68 viviendas distribuidas en 8 plantas altas, locales comerciales en planta baja, garajes y trasteros en entreplanta y cubierta.

EFICIENCIA ENERGÉTICA

Geotermia.
Suelo radiante refrescante.
Fachadas sin puentes térmicos con aislamiento interior y exterior.
Triple acristalamiento en carpintería exterior.



SITUACIÓN

Albacete, con fachadas a Pº Circunvalación y Calle Doctor Galiacho.

MÁS INFO

Doble rampa de acceso a garajes.
Garaje opcional desde 15.000€ + IVA
Trastero a elegir desde 2.500€ + IVA

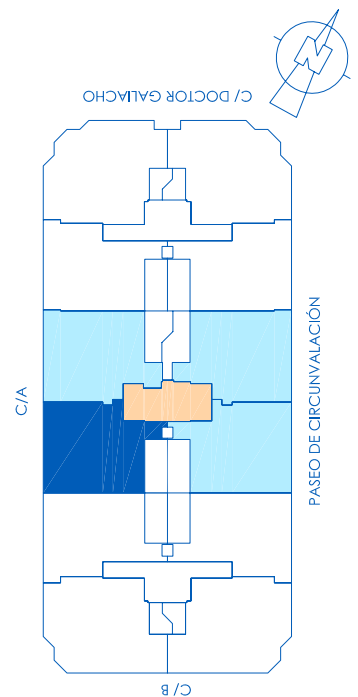
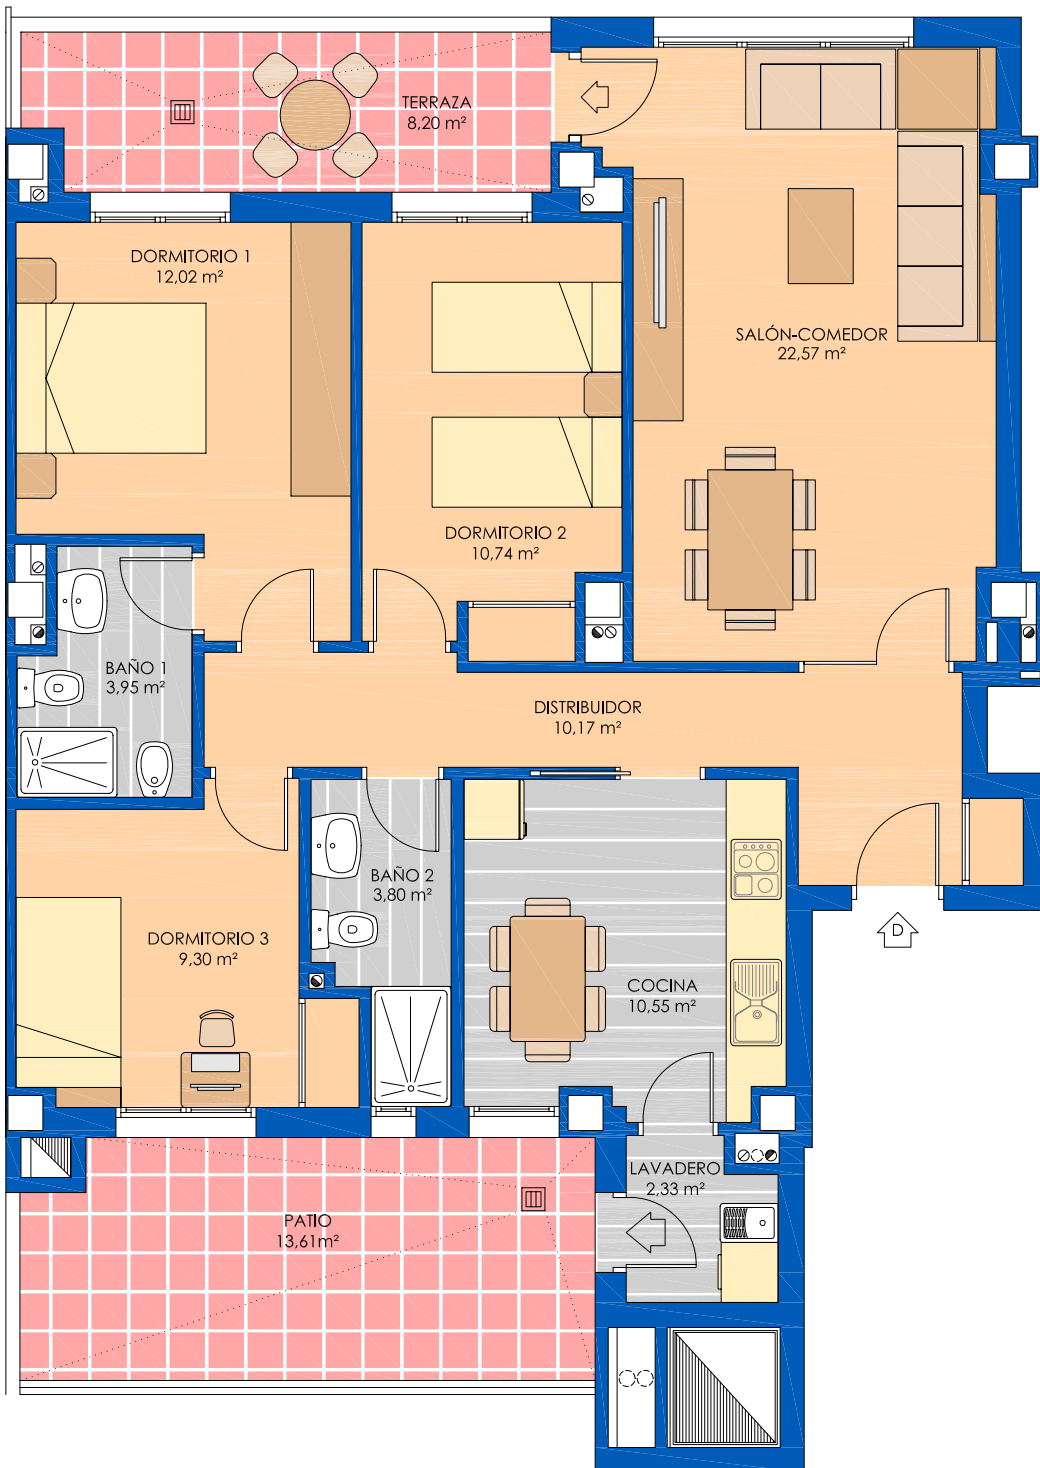
NOTA LEGAL: La información a que se refiere el Real Decreto 515/89 se encuentra a disposición del público en las oficinas de la mercantil promotora.
La percepción de cantidades a cuenta se ajustará a los requisitos establecidos en la Ley 38/99 de Ordenación de la Edificación, y serán ingresadas y avaladas en y por entidad financiera.



Información y venta:

Pº DE LA LIBERTAD, 12 ■ 967 24 40 20 ■ www.medranoedifica.com

C/A

EDIFICIO
SURCO

Planta 1º

PORTAL 2 - VIVIENDA 1ºD

CARACTERÍSTICAS DE LA VIVIENDA:

- Superficie construida: 128,26 m².
- Superficie util: 85,43 m².
- Dormitorios: 3

CONDICIONES DE COMPRAVENTA:

- Gastos e impuestos según ley.
- Aval bancario en garantía de las entregas a cuenta.
- Ver anexo.



PRECIO: 168.000 €
 IVA (10%): 16.800 €
 TOTAL: 184.800 €

FORMA DE PAGO (IVA .Incluido):

A la firma del contrato: 18.480 €
 Durante la construcción: 12.936 €
 A la entrega de llaves: 26.184 €
 Hipoteca opcional: 127.200 €