


Elige ahora tu piso en Albacete

EDIFICIO
SURCO

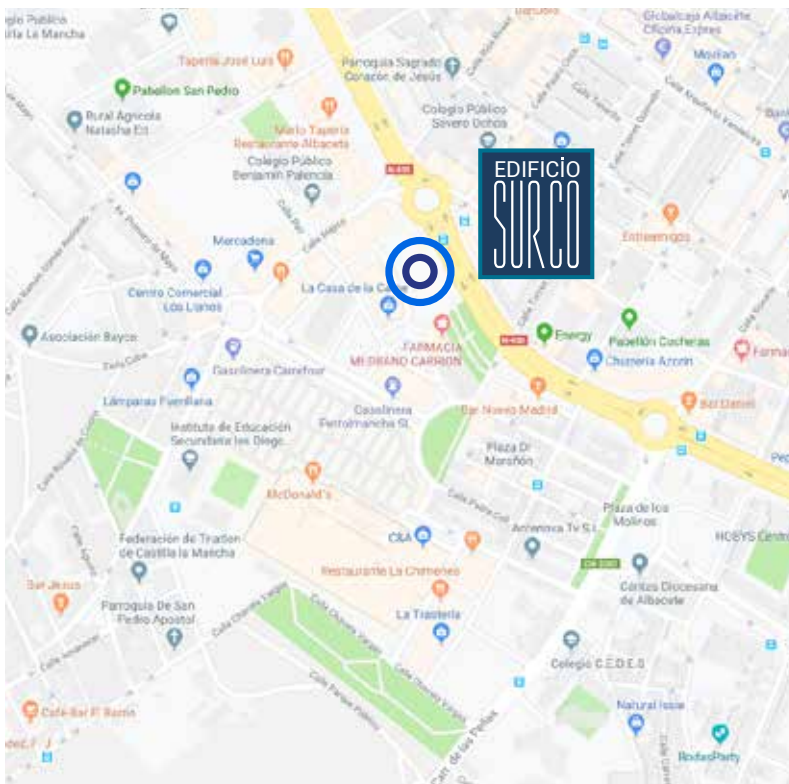

TIPOLOGÍA

Edificio compuesto por 68 viviendas distribuidas en 8 plantas altas, locales comerciales en planta baja, garajes y trasteros en entreplanta y cubierta.

EFICIENCIA ENERGÉTICA

Geotermia.
Suelo radiante refrescante.
Fachadas sin puentes térmicos con aislamiento interior y exterior.
Triple acristalamiento en carpintería exterior.



SITUACIÓN

Albacete, con fachadas a Pº Circunvalación y Calle Doctor Galiacho.

MÁS INFO



Doble rampa de acceso a garajes.
Garaje opcional desde 15.000€ + IVA
Trastero a elegir desde 2.500€ + IVA

NOTA LEGAL: La información a que se refiere el Real Decreto 515/89 se encuentra a disposición del público en las oficinas de la mercantil promotora.
La percepción de cantidades a cuenta se ajustará a los requisitos establecidos en la Ley 38/99 de Ordenación de la Edificación, y serán ingresadas y avaladas en y por entidad financiera.



Información y venta:

Pº DE LA LIBERTAD, 12 ■ 967 24 40 20 ■ www.medranoedifica.com

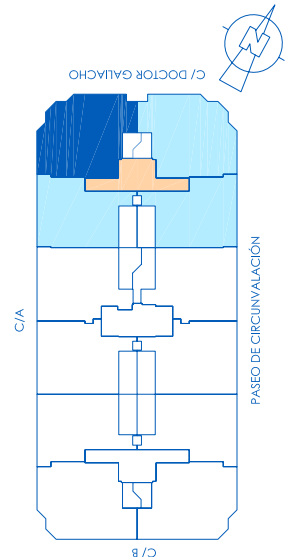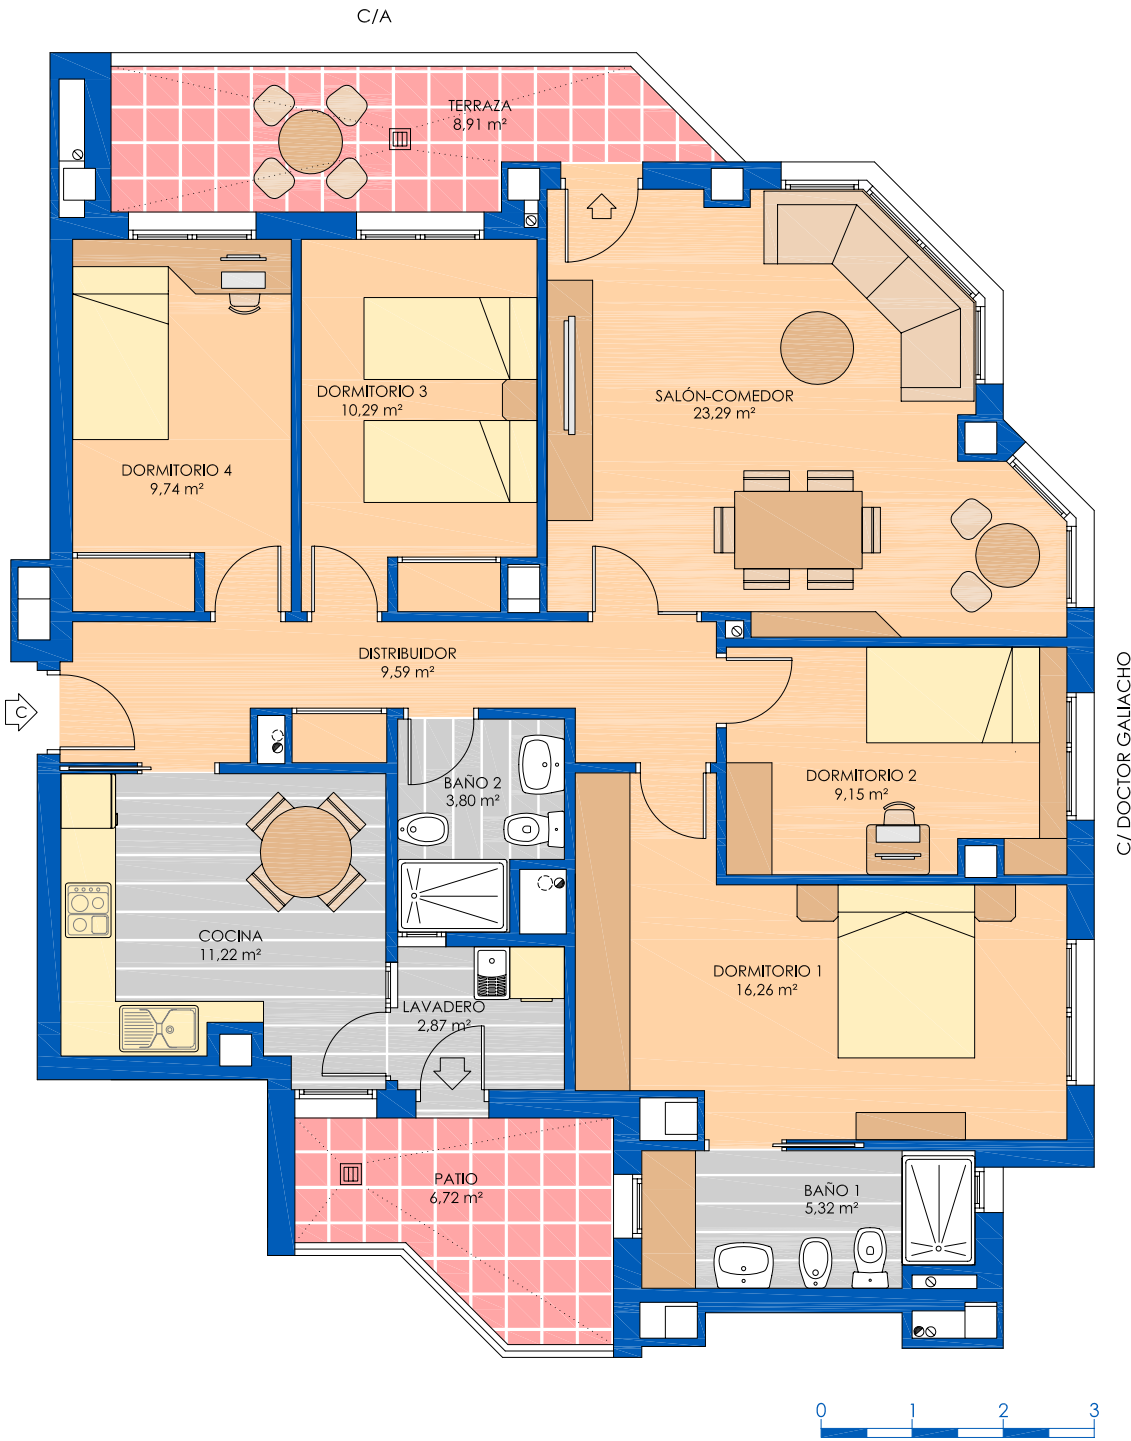

PORTAL 3 - VIVIENDA 1º

CARACTERÍSTICAS DE LA VIVIENDA:

- Superficie construida: 150,04 m².
- Superficie util: 101,53 m².
- Dormitorios: 4

CONDICIONES DE COMPRAVENTA:

- Gastos e impuestos según ley.
- Aval bancario en garantía de las entregas a cuenta.
- Ver anexo.

PRECIO:201.000 €

IVA (10%):20.100 €

TOTAL:221.100 €

FORMA DE PAGO (IVA Incluido):

A la firma del contrato: 22.110 €

Durante la construcción: 15.477 €

A la entrega de llaves:31.513 €

Hipoteca opcional: 152.000 €