




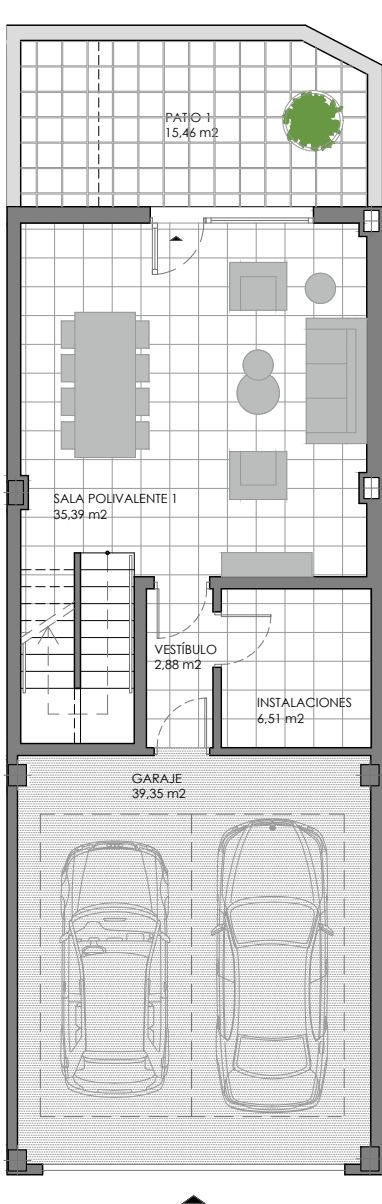


PLANTA SEMISÓTANO

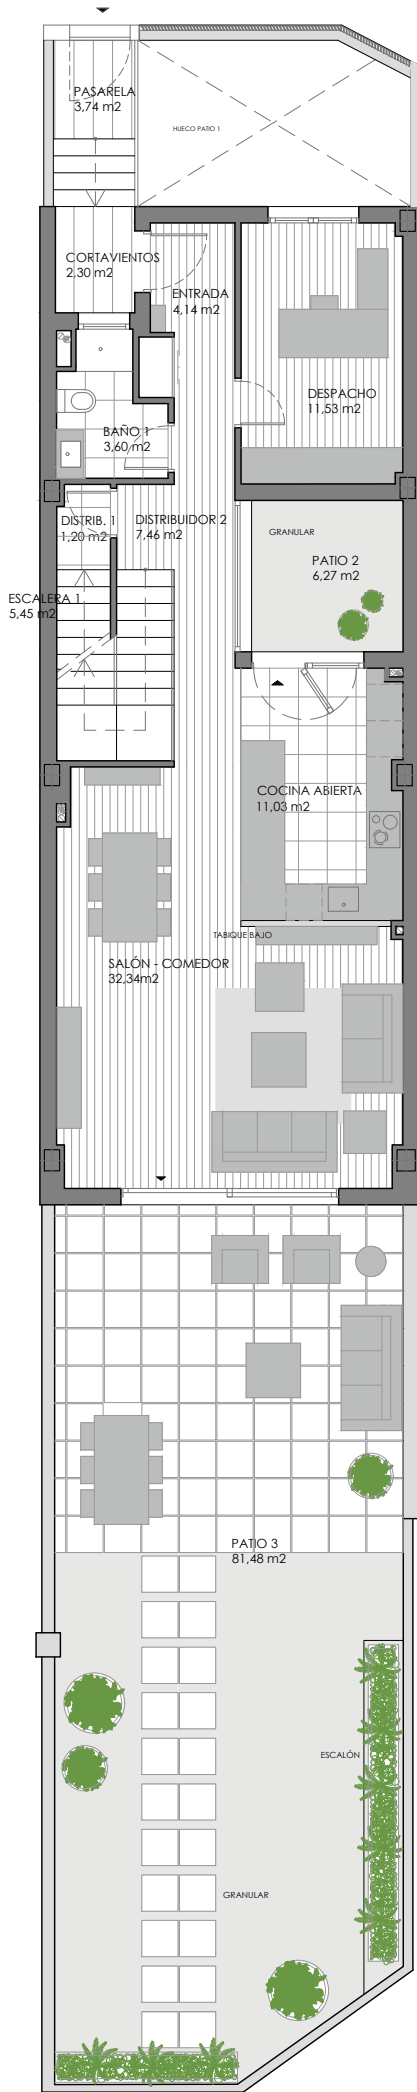

PLANTA BAJA

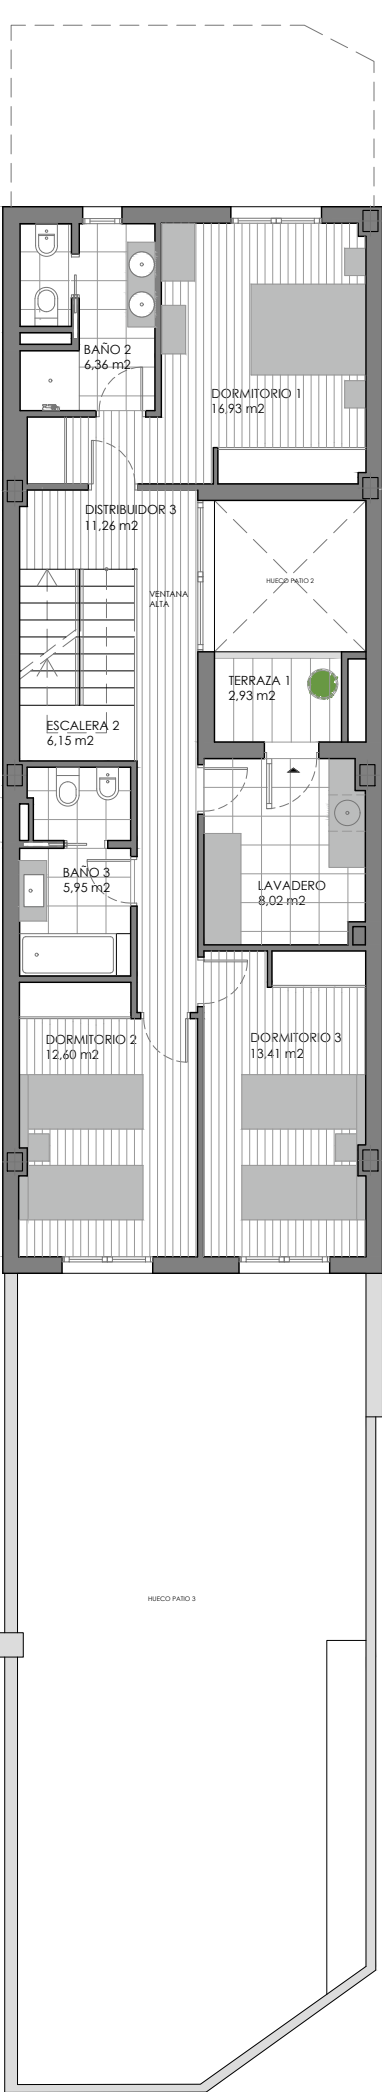

PLANTA PRIMERA

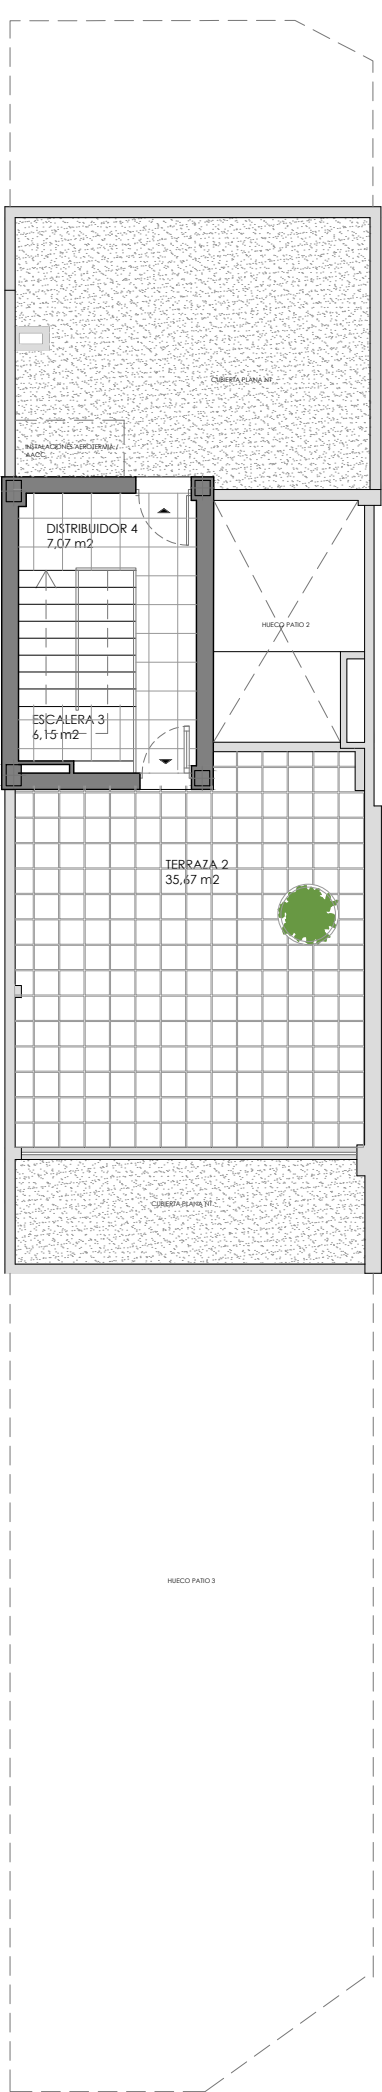



PLANTA ÁTICO

RESIDENCIAL MERAKI

LA VIVIENDA QUE
SE ADAPTA A TI

Precio: 420.000 €
Iva (10%):42.000 €
Total:462.000 €

VIVIENDA Nº 2	
SUPERFICIE CONSTRUIDA VIVIENDA:	310,51 m²
SUPERFICIE ÚTIL INTERIOR VIVIENDA:	254,77 m²
SUPERFICIE ÚTIL ESPACIOS EXTERIORES:	148,61 m²

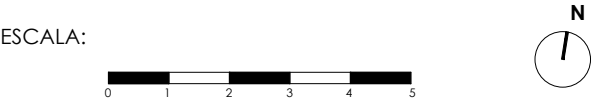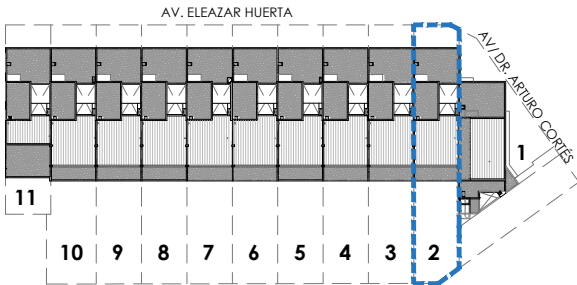

PROMUEVE:



Esta información gráfica está sujeta a posibles variaciones por exigencias derivadas de la redacción del proyecto de edificación y de su ejecución. Tanto los elementos gráficos no constructivos (mobiliario, vegetación y vehículos) como la piscina (opcional), tienen exclusivamente carácter orientativo y decorativo, entregándose con la vivienda solamente los elementos que así consten expresamente en la memoria de calidades.