




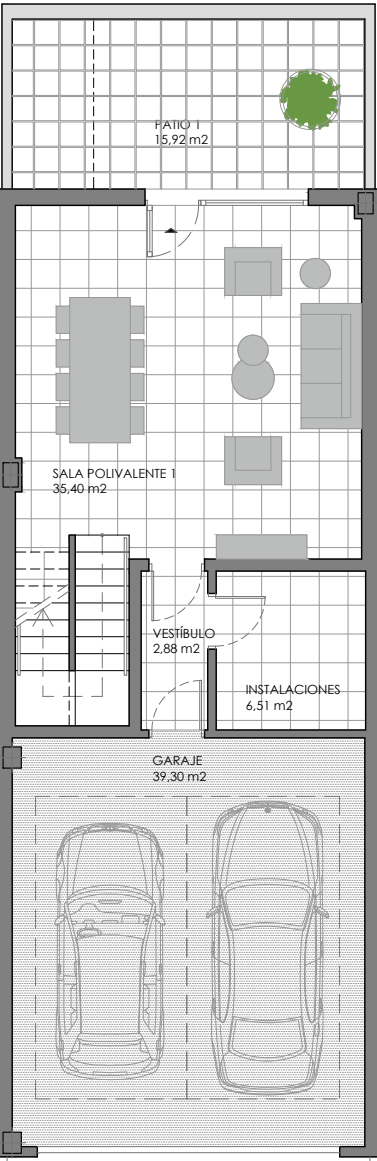


PLANTA SEMISÓTANO

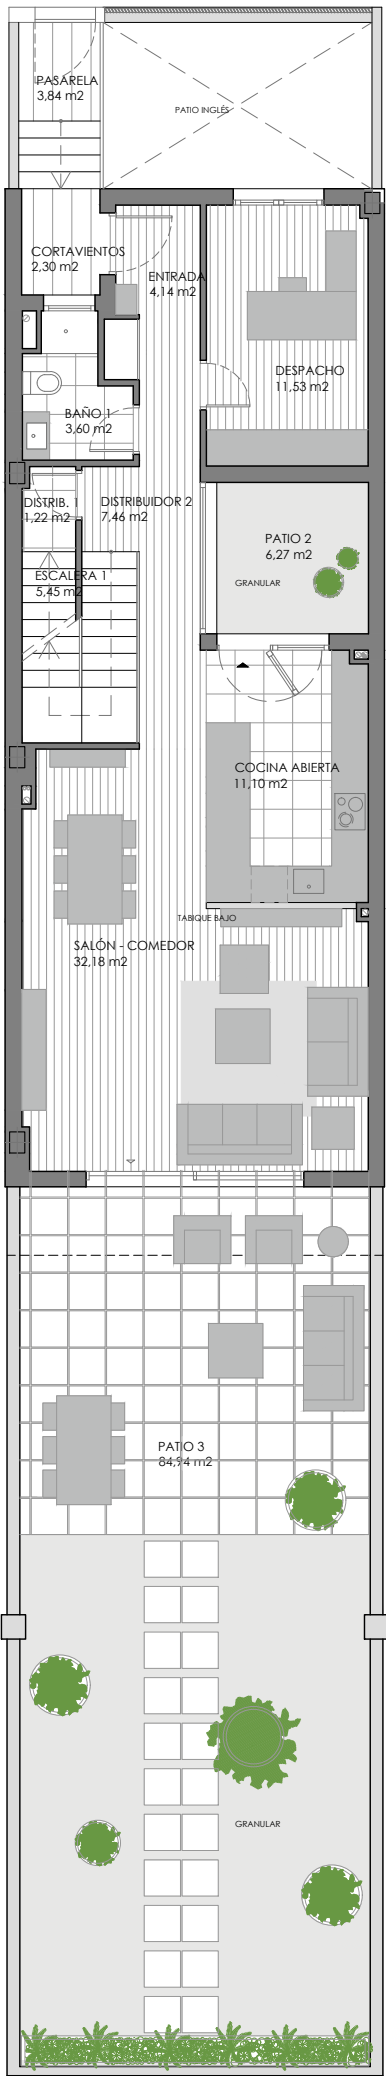

PLANTA BAJA

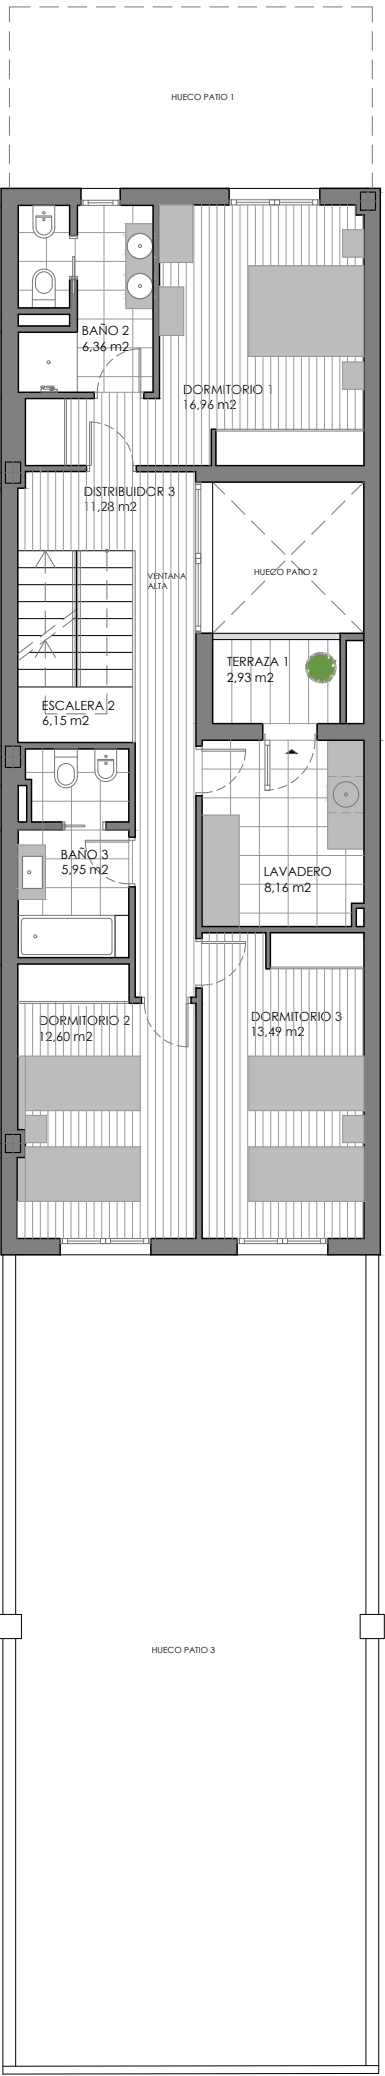

PLANTA PRIMERA

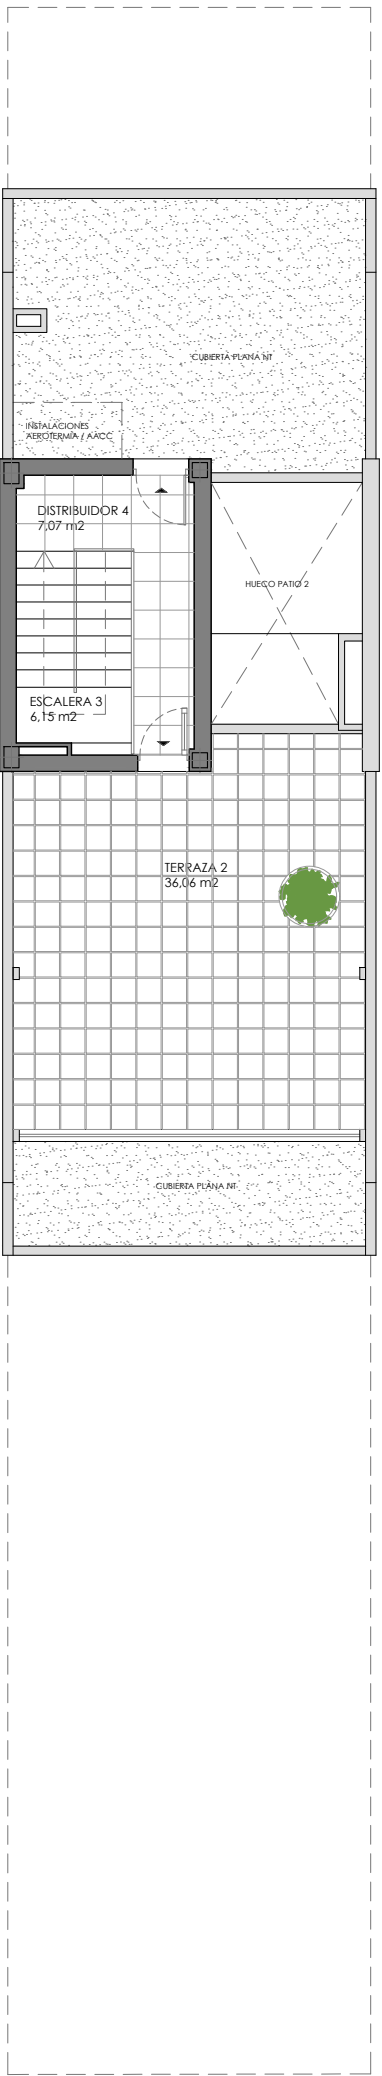



PLANTA ÁTICO

# RESIDENCIAL MERAKI

LA VIVIENDA QUE  
SE ADAPTA A TI

Precio: ..... 420.000 €  
Iva (10%): .....42.000 €  
Total: .....462.000 €

| VIVIENDA Nº 3                        |           |
|--------------------------------------|-----------|
| SUPERFICIE CONSTRUIDA VIVIENDA:      | 308,83 m² |
| SUPERFICIE ÚTIL INTERIOR VIVIENDA:   | 254,96 m² |
| SUPERFICIE ÚTIL ESPACIOS EXTERIORES: | 149,49 m² |

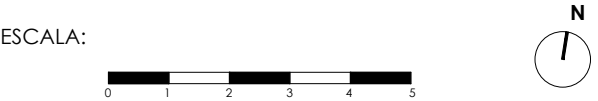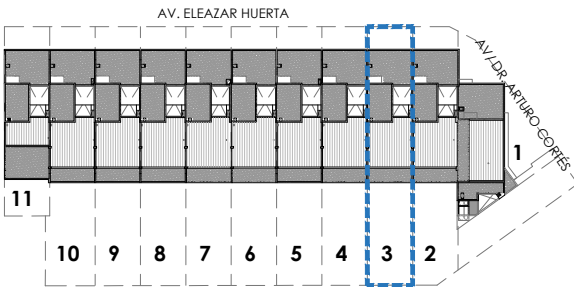

PROMUEVE:



Esta información gráfica está sujeta a posibles variaciones por exigencias derivadas de la redacción del proyecto de edificación y de su ejecución. Tanto los elementos gráficos no constructivos (mobiliario, vegetación y vehículos) como la piscina (opcional), tienen exclusivamente carácter orientativo y decorativo, entregándose con la vivienda solamente los elementos que así consten expresamente en la memoria de calidades.